

Экспликация зданий и сооружений

№ по ген-плану	Наименование зданий и сооружений	Кол-во	Площадь застройки м2	Площадь квартир		Площадь подвального этажа м2	Площадь первого этажа м2	Площадь второго этажа м2	Общая площадь здания м2	Строит. объем, м3	Кол-во квартир шт.	Прим.
				Отапл., м2	Общая, м2							
1	16ти этажный жилой дом позиция 1 №37 блок А	1	576,58	5330,78	5774,32	439,83	430,92	429,53	8226,41	31652,00	98	
2	16ти этажный жилой дом позиция 2 №35 блок Б	1	407,00	3598,70	3855,88	229,26	212,27	296,27	5204,30	21972,00	70	

Технико-экономические показатели.


№	Наименование	Ед. изм.	Кол-во	%	Примеч.
1	Площадь участка.	м ²	842,00	100	
2	Площадь застройки.	м ²	983,58	----	
3	Площадь покрытий.	м ²	----	----	
4	Площадь озеленения.	м ²	----	----	
5	Отапливаемая площадь квартир.	м ²	8929,48	----	
6	Общая площадь квартир.	м ²	9630,20	----	
7	Площадь подвального этажа.	м ²	669,09	----	
8	Площадь первого этажа.	м ²	643,19	----	
9	Площадь второго этажа.	м ²	725,80	----	
10	Общая площадь зданий.	м ²	13430,71	----	
11	Строит. объем здания.	м ³	53624,00	----	
12	Количество квартир.	шт.	168	----	

Условные обозначения.

- Граница земельного участка.
- Проектируемые здания.
- Проектируемые здания 2-го порядка
- Проезды и стоянки автомобилей.
- Асфальтовое покрытие тротуаров.
- Площадки для игр дошкольного и младшего возраста (прорезиненное покрытие).
- Газон
- 1 Номер здания
- + Координатные кресты

16-ти этажный жилые дома со встроенными помещениями в подвале, 1м и 2м этажах, по адресу: ул.Лаптуева г.Махачкала, РД.							
Изм.	Кол.уч.	Лист	№ док.	Подп.	Дата	Схема планировочной организации земельного участка Стадия Лист Листов ПД 1	ООО "ПРОЕКТСТРОЙСЕРВИС"
Схема планировочной организации земельного участка М 1:500							
ГИП Демиров Г.Д. ГАП Тайгибов А.Т. Исполнитель Каяев К.							



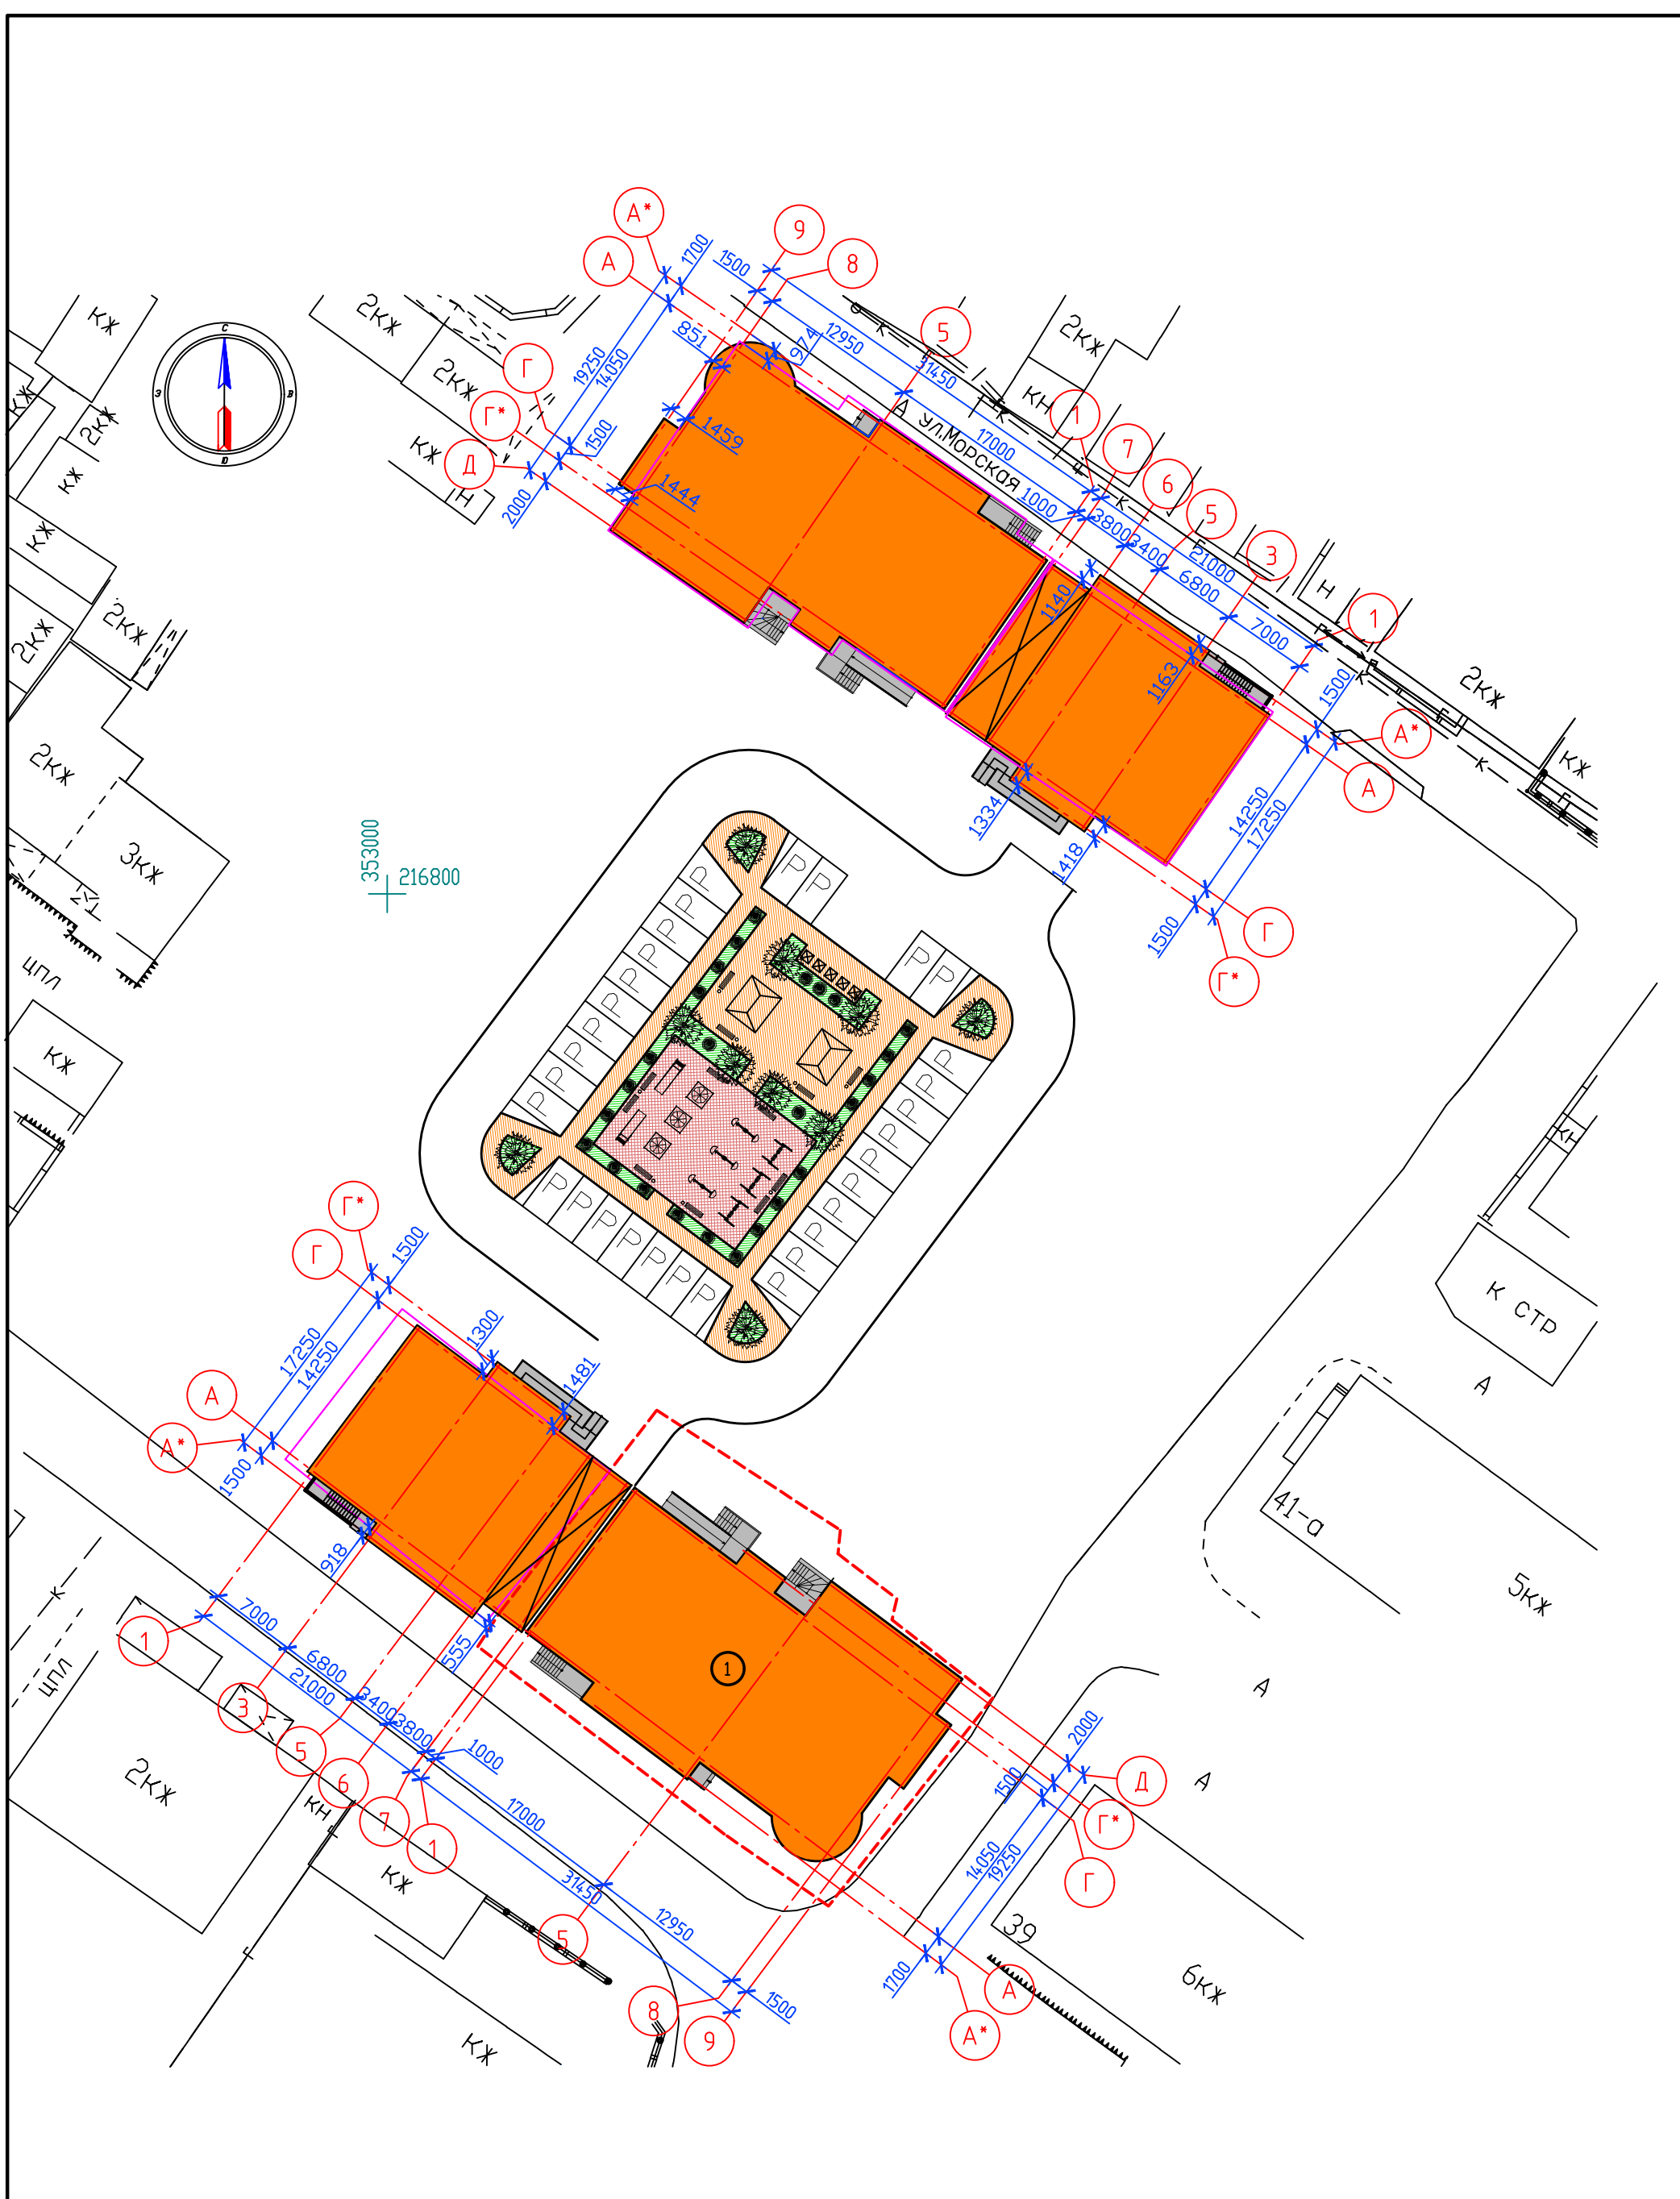

						16-ти этажный жилой дом со встроенными помещениями: в подвале, 1м и 2м этажах, по адресу: ул.Лаптуева г.Махачкала, РД.			
Изм.	Кол.уч.	Лист	№ док.	Подп.	Дата	Схема планировочной организации земельного участка	Стадия	Лист	Листов
						Схема планировочной организации земельного участка М 1:500			

